
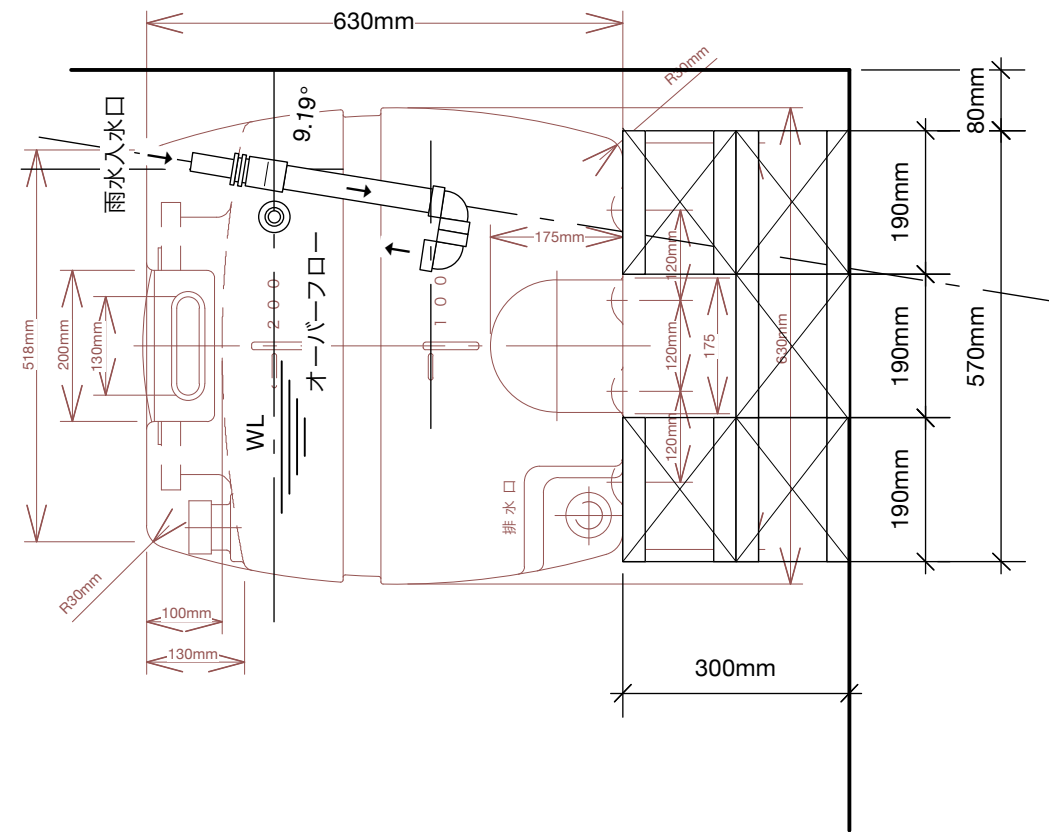
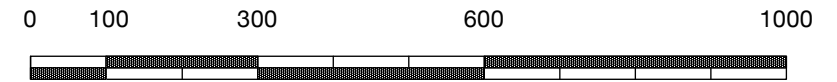


| 記 号                                                                               | 来 歴         | 年 月 日    | 記 入 |
|-----------------------------------------------------------------------------------|-------------|----------|-----|
|  | 排水口・エア抜き穴変更 | H25.3.13 | 山崎  |

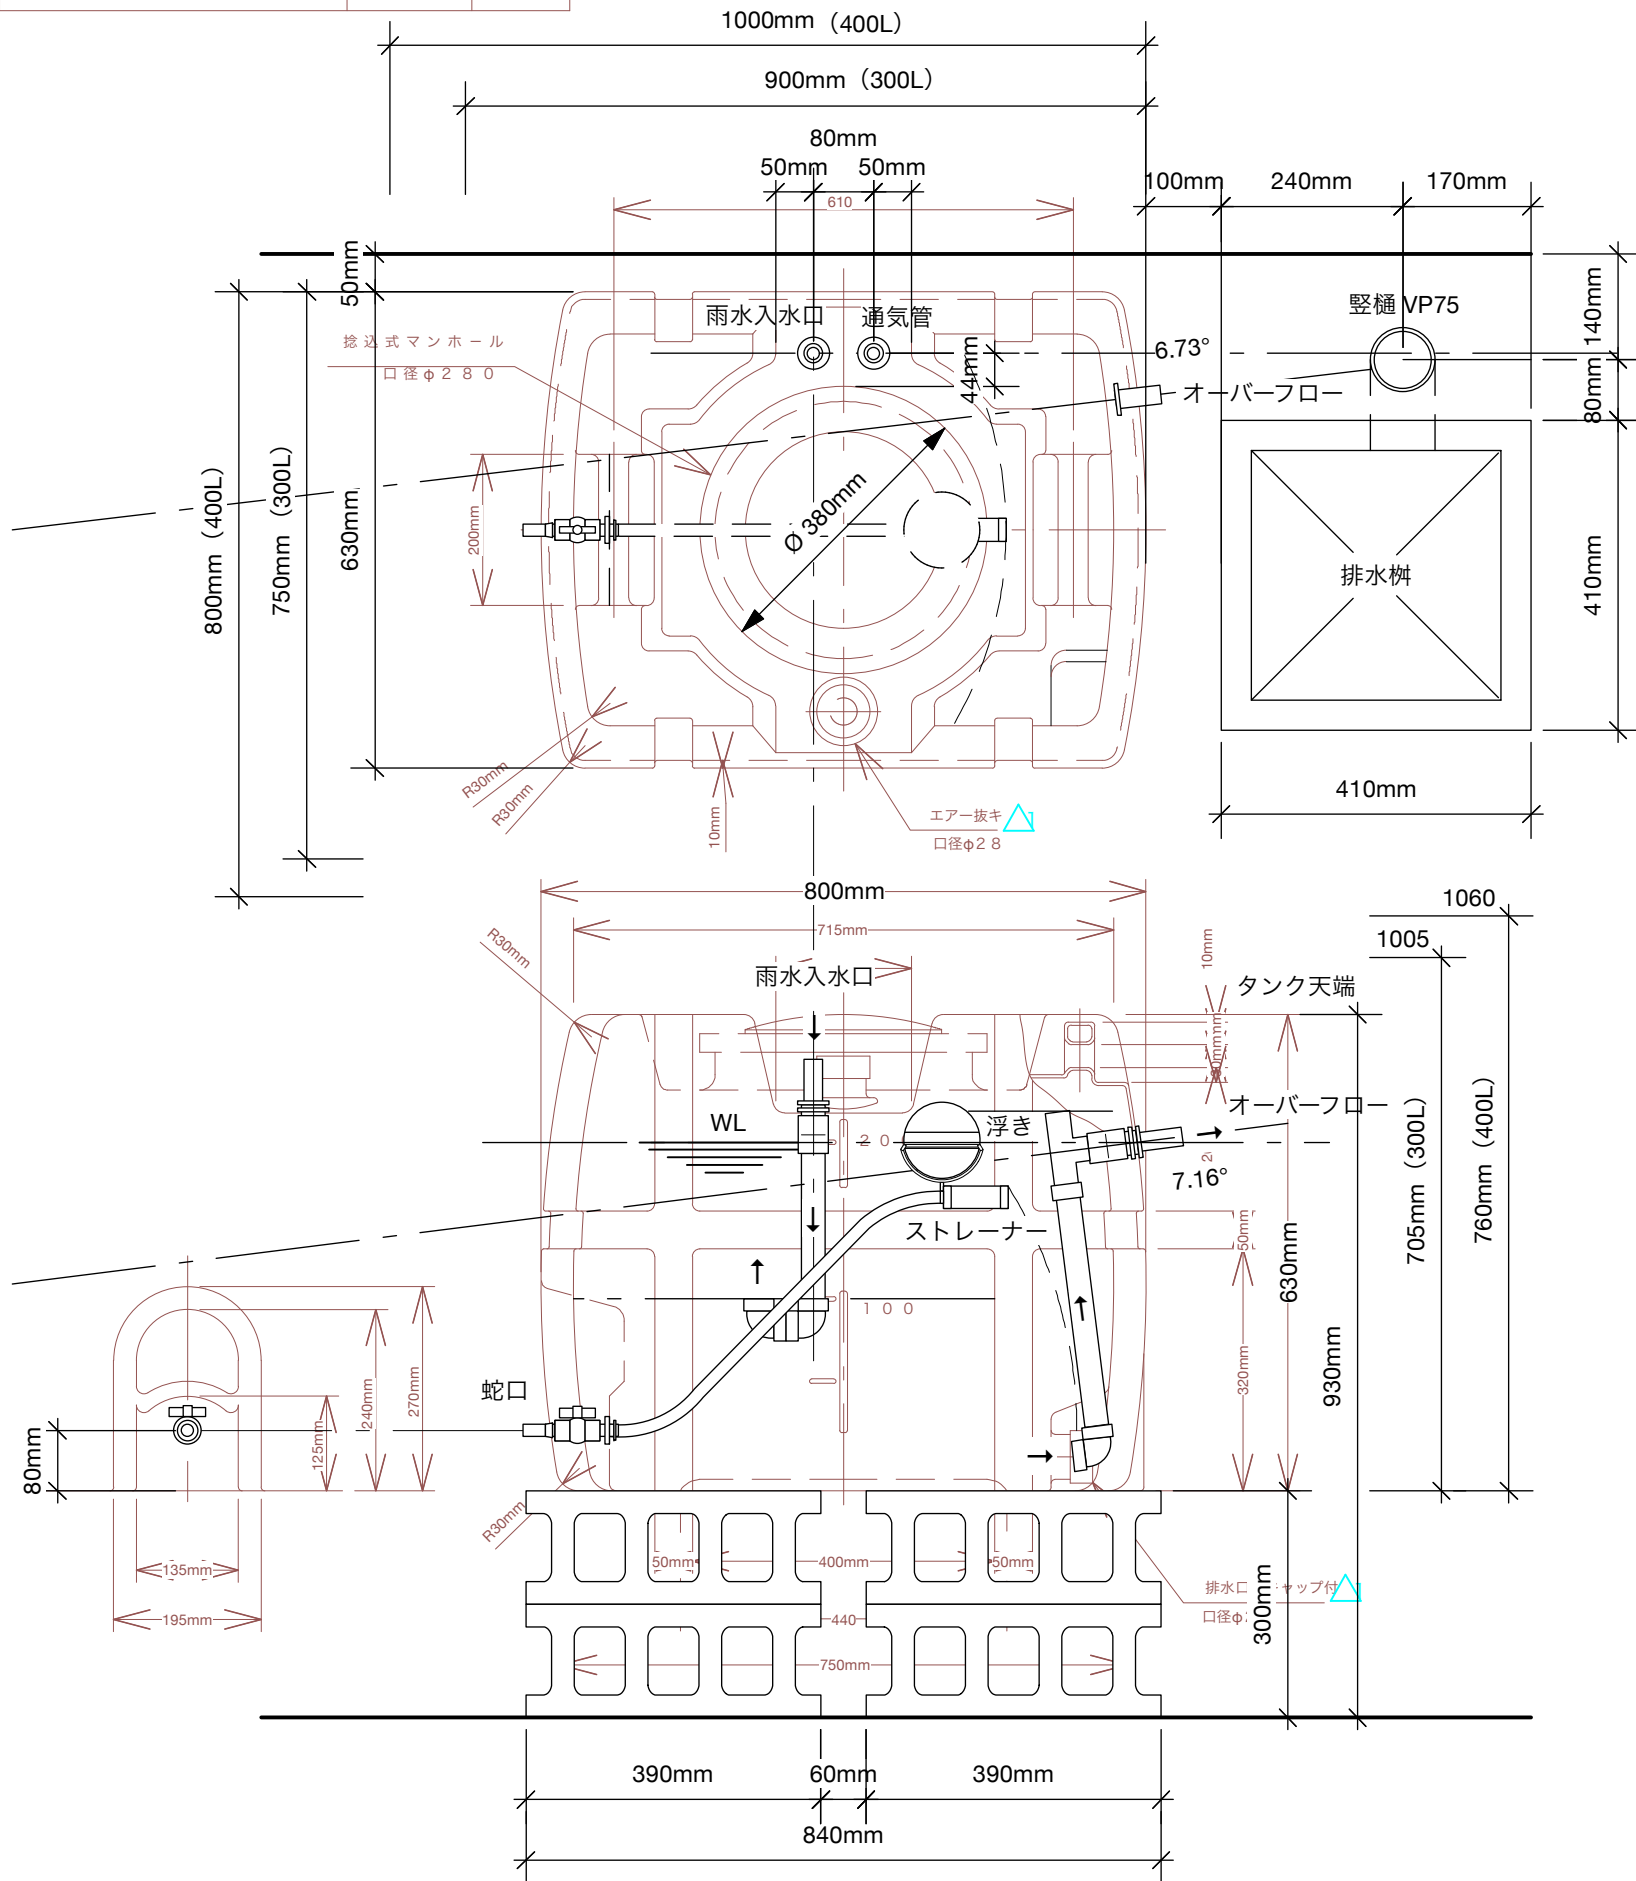

## 200Lタンク（第2案）

注記 1. タンク寸法公差ハ±1. 5 %トスル.

| 品 番             | 名 称         | サイズ                  | 材 質    | 個 数 | 摘 要               |
|-----------------|-------------|----------------------|--------|-----|-------------------|
| 納 入 先           |             | KYLYN 雨水タンク設置計画 2025 |        |     |                   |
| 設 計             | 製 図         | 検 図                  | 承 認    | 名   | S L T - 2 0 0     |
| 伊藤              | 伊藤          |                      |        |     |                   |
| 年・月・日           | H 8 . 8 . 9 | 尺 度                  | 1 / 10 | 称   | 製品図（新型）           |
| ス イ コ ー 株 式 会 社 |             |                      |        | 図 番 | 3 3 2 6 9 1 - 0 8 |